


防犯防災総合展 in KANSAI 2013 会場小間割図

H2700 壁面

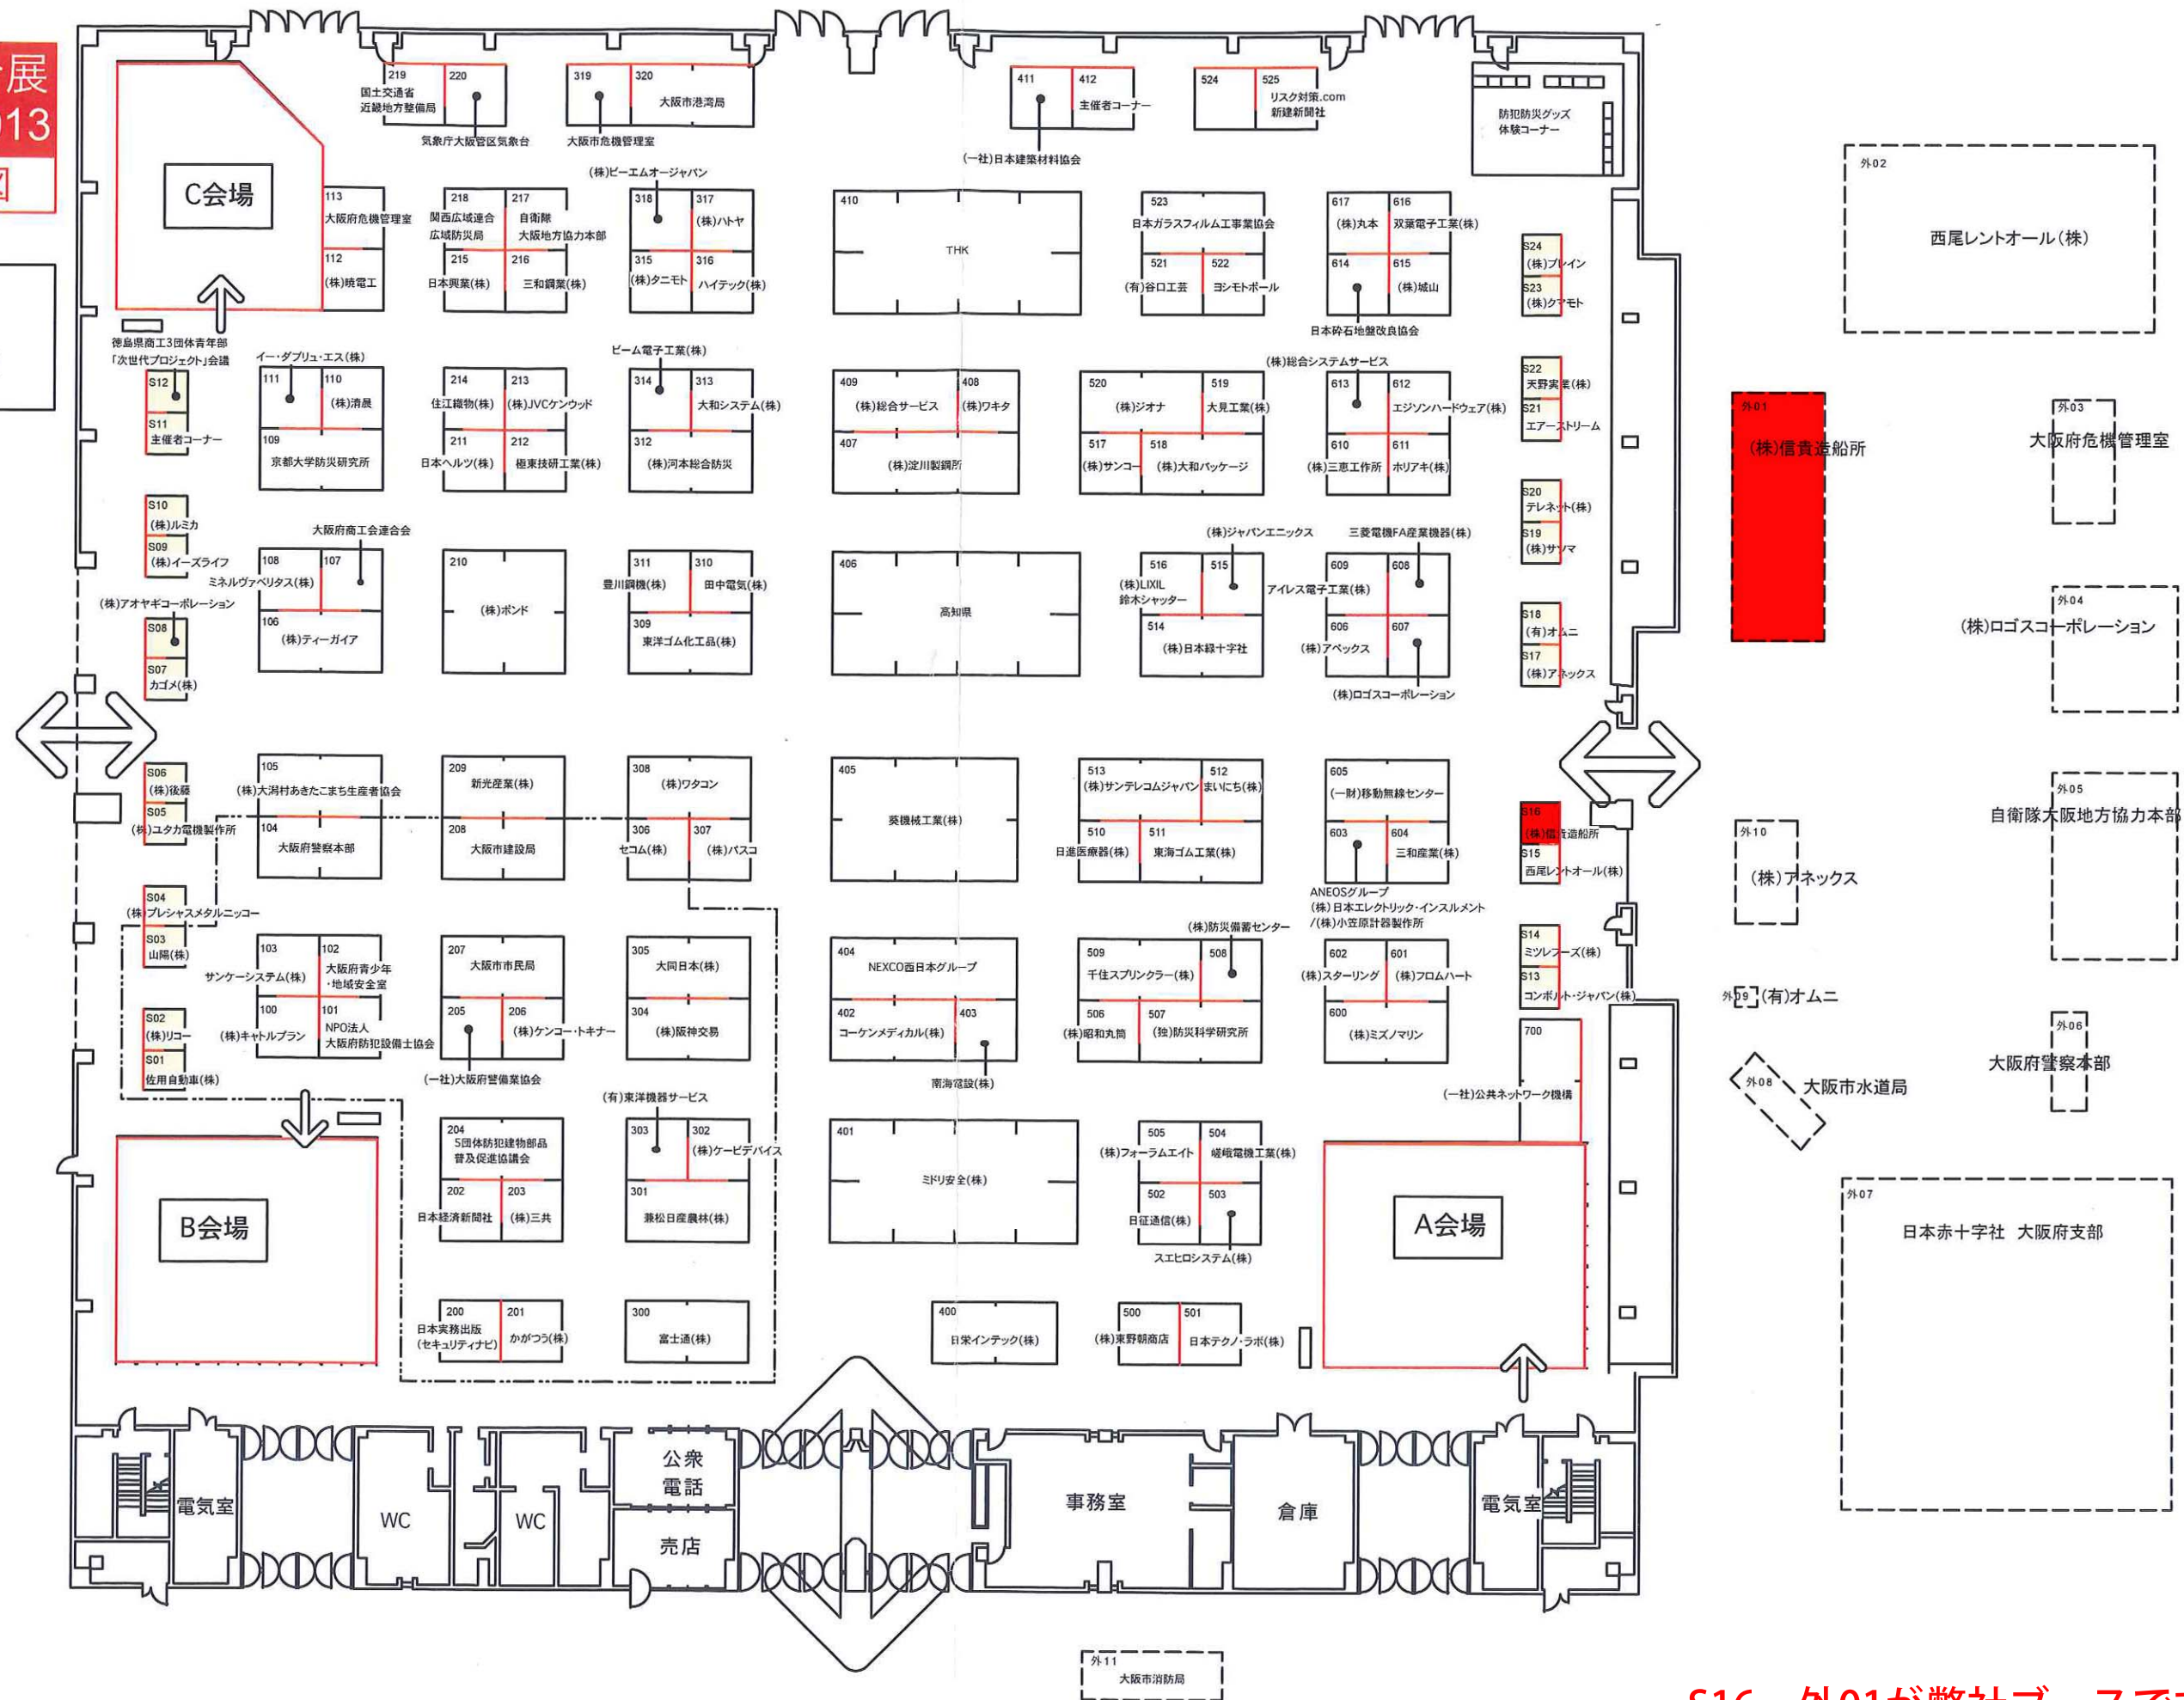

S16、外01が弊社ブースです